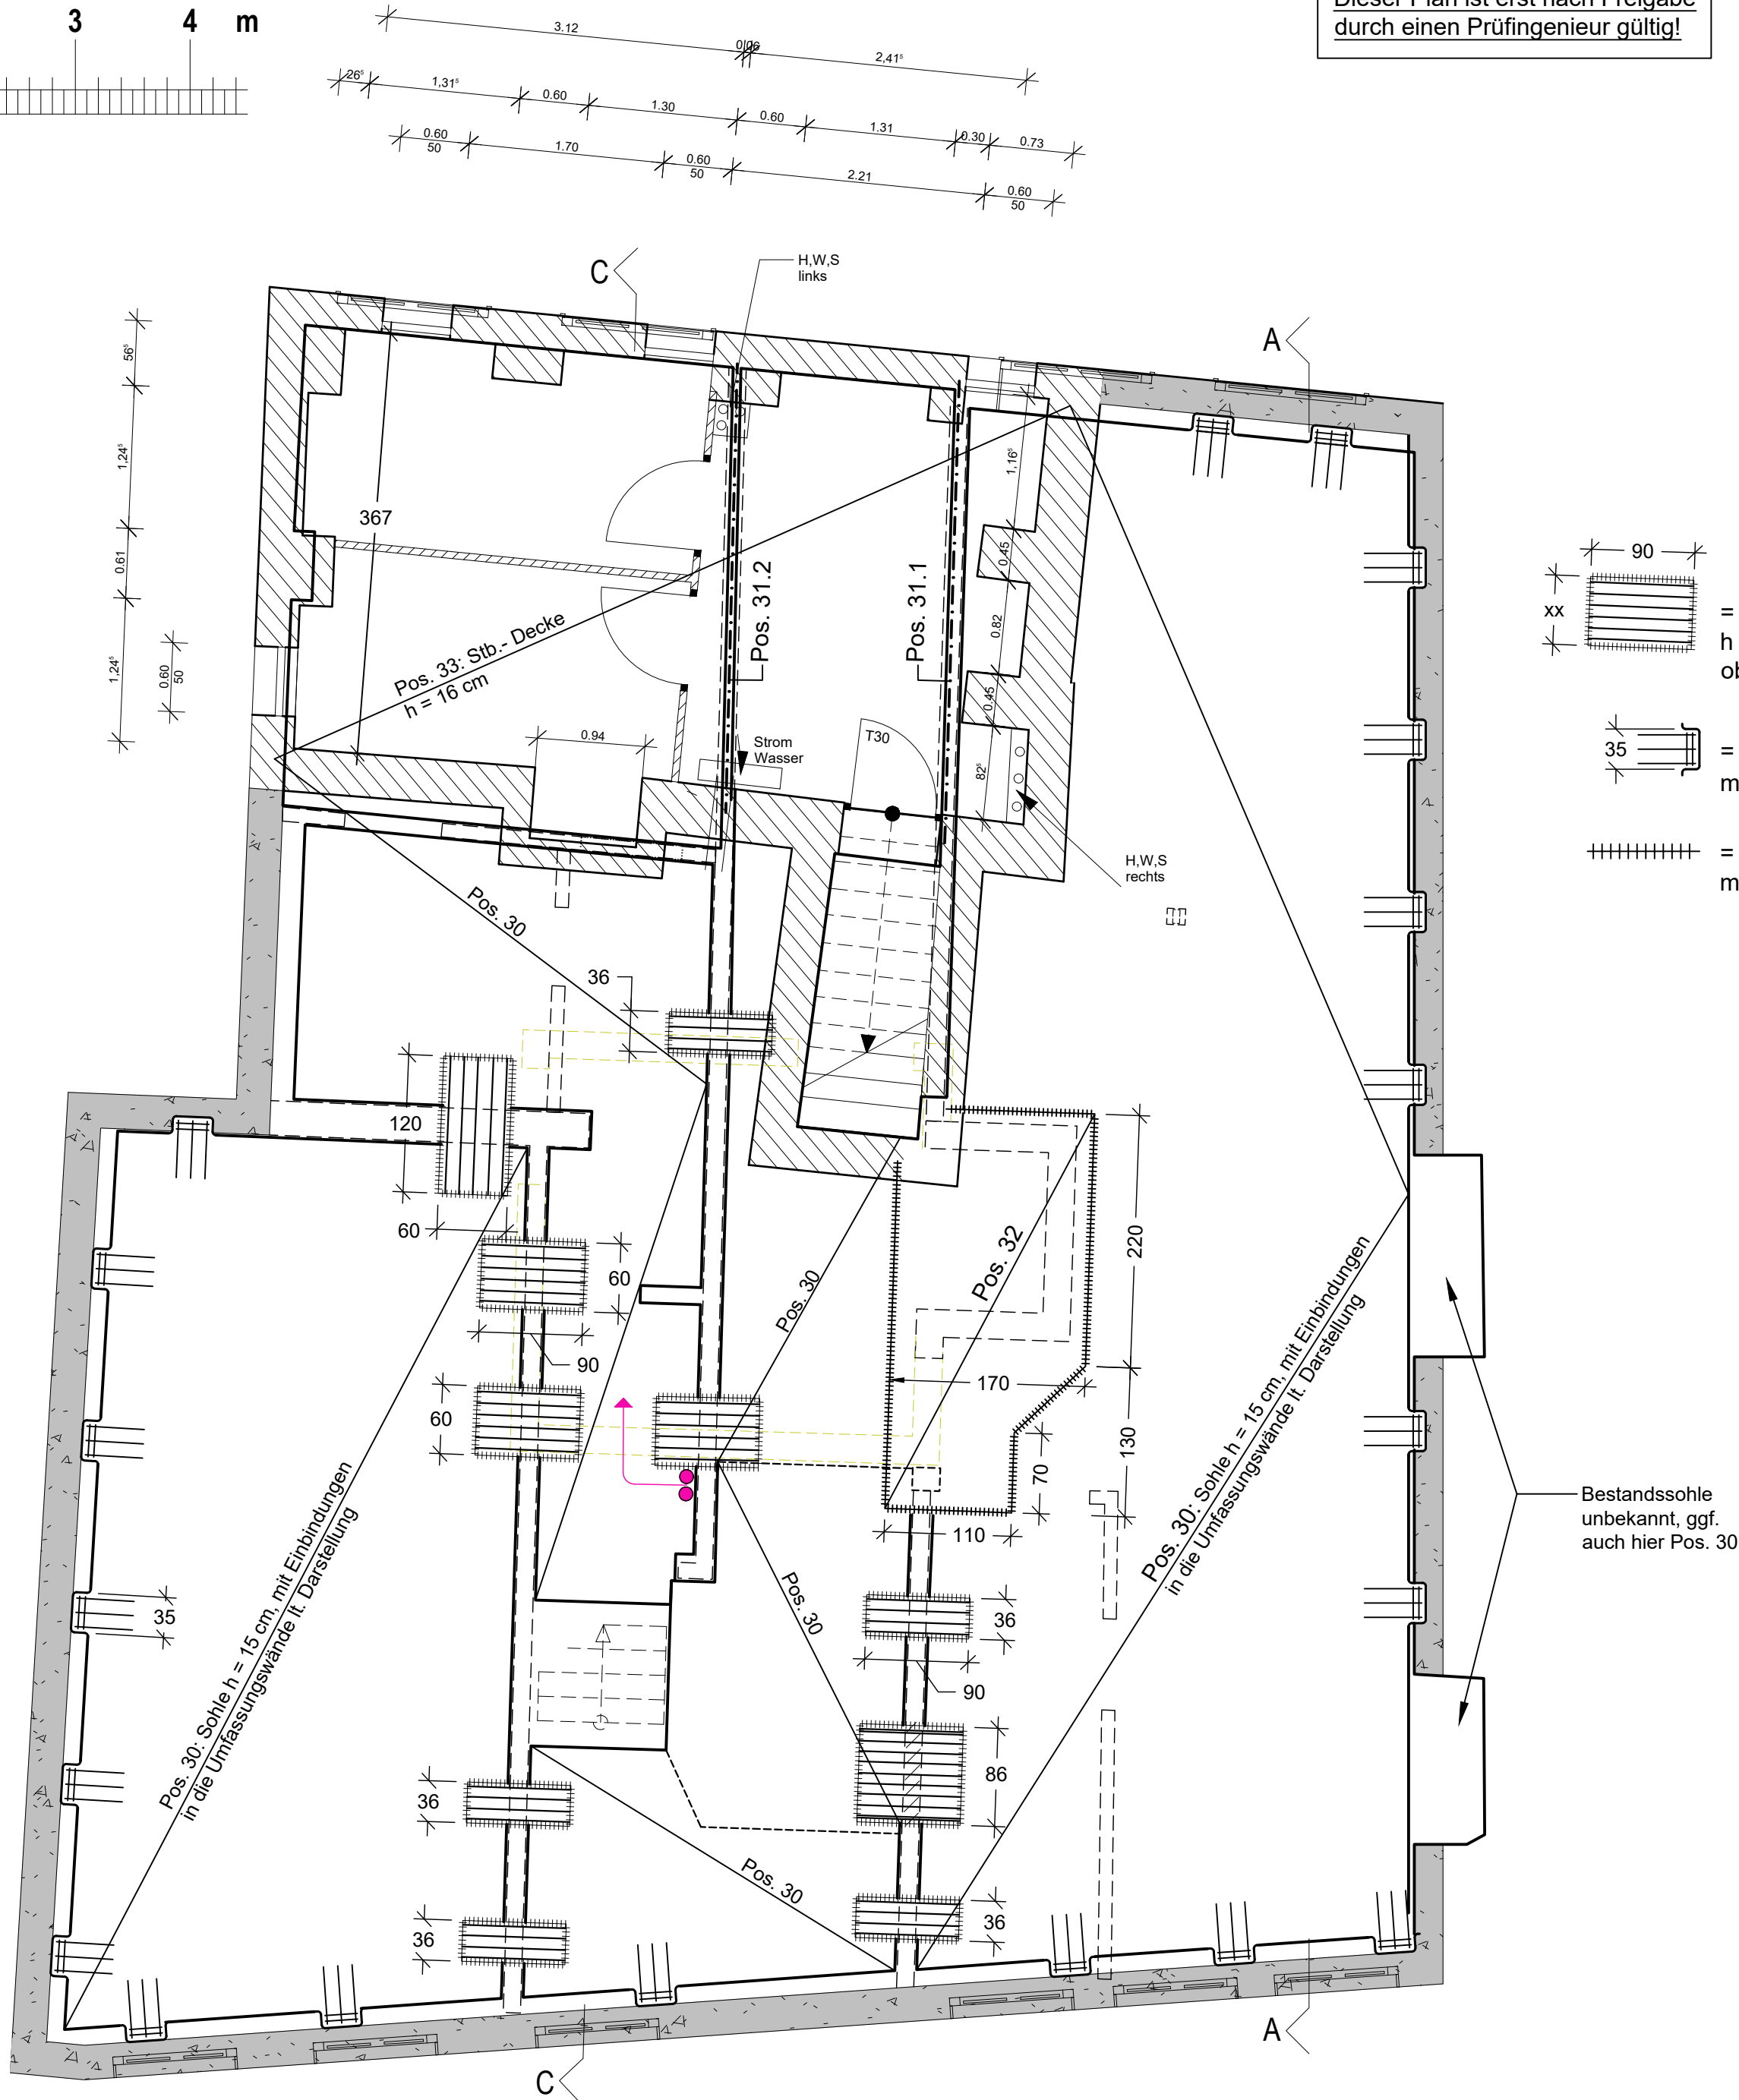


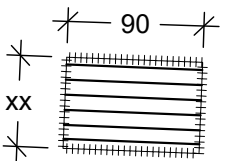
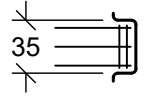
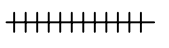
Dieser Plan ist erst nach Freigabe durch einen Prüfsingenieur gültig!

Legende:

- Pos. 30: Stb.- Sohlplatte h = 15 cm, C 20/25, XC2, Q 257 A oben + unten, Konsolartige Wandeinbindungen in Bestand, abschnittsweise Fundamentkopplungen unter Bestandsinnenwänden lt. Darstellungen
- Pos. 31.1: Stahl- Abfangträger S 235 JR, HEB 160
- Pos. 31.2: Stahl- Abfangträger S 235 JR, HEB 200
- Pos. 32: Stb.- Einzelfundament bx,y/h >= 110-170, 350 / 45 cm, C 20/25, XC2, Bewehrung sh. Statik!
- Pos. 33: Stb.- Decke, h = 16 cm, C 20/25, XC1, Q 188 oben + Q 335 unten, Durchsteckbewehrung Pos. 31.1+2 beachten.

Streifenfundamente unter Innenwände Bestand nicht näher bekannt.



-  = Kopplung Sohlen und Fundamentverstärkungen, h = 30 cm (OK = Sohlengleich), Ø 10 / s = 10 cm unten, oben = Mattenbewehrung der Sohle Pos. 30
-  = Konsolartige Einbindung der Sohle in Bestandsmauerwerk, je 3 Stecker Ø 10 + 2 x BÜ Ø 8
-  = Arbeitsfuge mit Bewehrungsüberbindung min. Ø 8 / 15 cm

- Detailvorgaben der Statik beachten!
- Detailvorgaben der Brandschutzplanung beachten!
- Grundrisse auf Grundlage eines 3D- Laserscan- Aufmaß, Maße der Positionen direkt herausgemessen. Alle Maße sind nur gültig in Verbindung mit der Ausführungsplanung des Architekten / Bauleiter.
- Bei alle ungünstigen Abweichungen des Bestands ggü. den statischen Annahmen >= 3% ist der Verfasser zu Informieren! -> Kontrolle durch die Bauleitung!

Bestandssohle unbekannt, ggf. auch hier Pos. 30

## Positionsplan P 5 Gründung / Keller

UMBAU EINES BAUDENKMAL ZUM WOHNPROJEKT  
WANDFÄRBERSTR 9, 21335 LÜNEBURG

BAUHERR: WEG WANDFRÄRBERSTR. 9; LBG  
VERTR. DURCH ANDREAS DONNING  
LANGENSTR. 22  
21339 LÜNEBURG

ENTWURFSVERFASSER:  
ARCHITEKTURBÜRO SCHNUHR  
HENDRIK SCHNUHR  
WILSCHENBRUCHER WEG 55,  
21335 LÜNEBURG

FÜR DIE STATIK:  
JÜRGEN STREGE  
BERATENDER INGENIEUR  
21335 LÜNEBURG,  
AUF DER RÜBEKUHLE 3  
TEL.: 04131-157306, FAX: 157307

DARSTELLUNG:  
GRÜNDUNG, KG M.: 1 : 50

PROJEKT: 202211  
LÜNEBURG, DEN 05.01.2023