


Legende:

Positionen siehe jeweilige Grundrisse!

Schnitt C - C

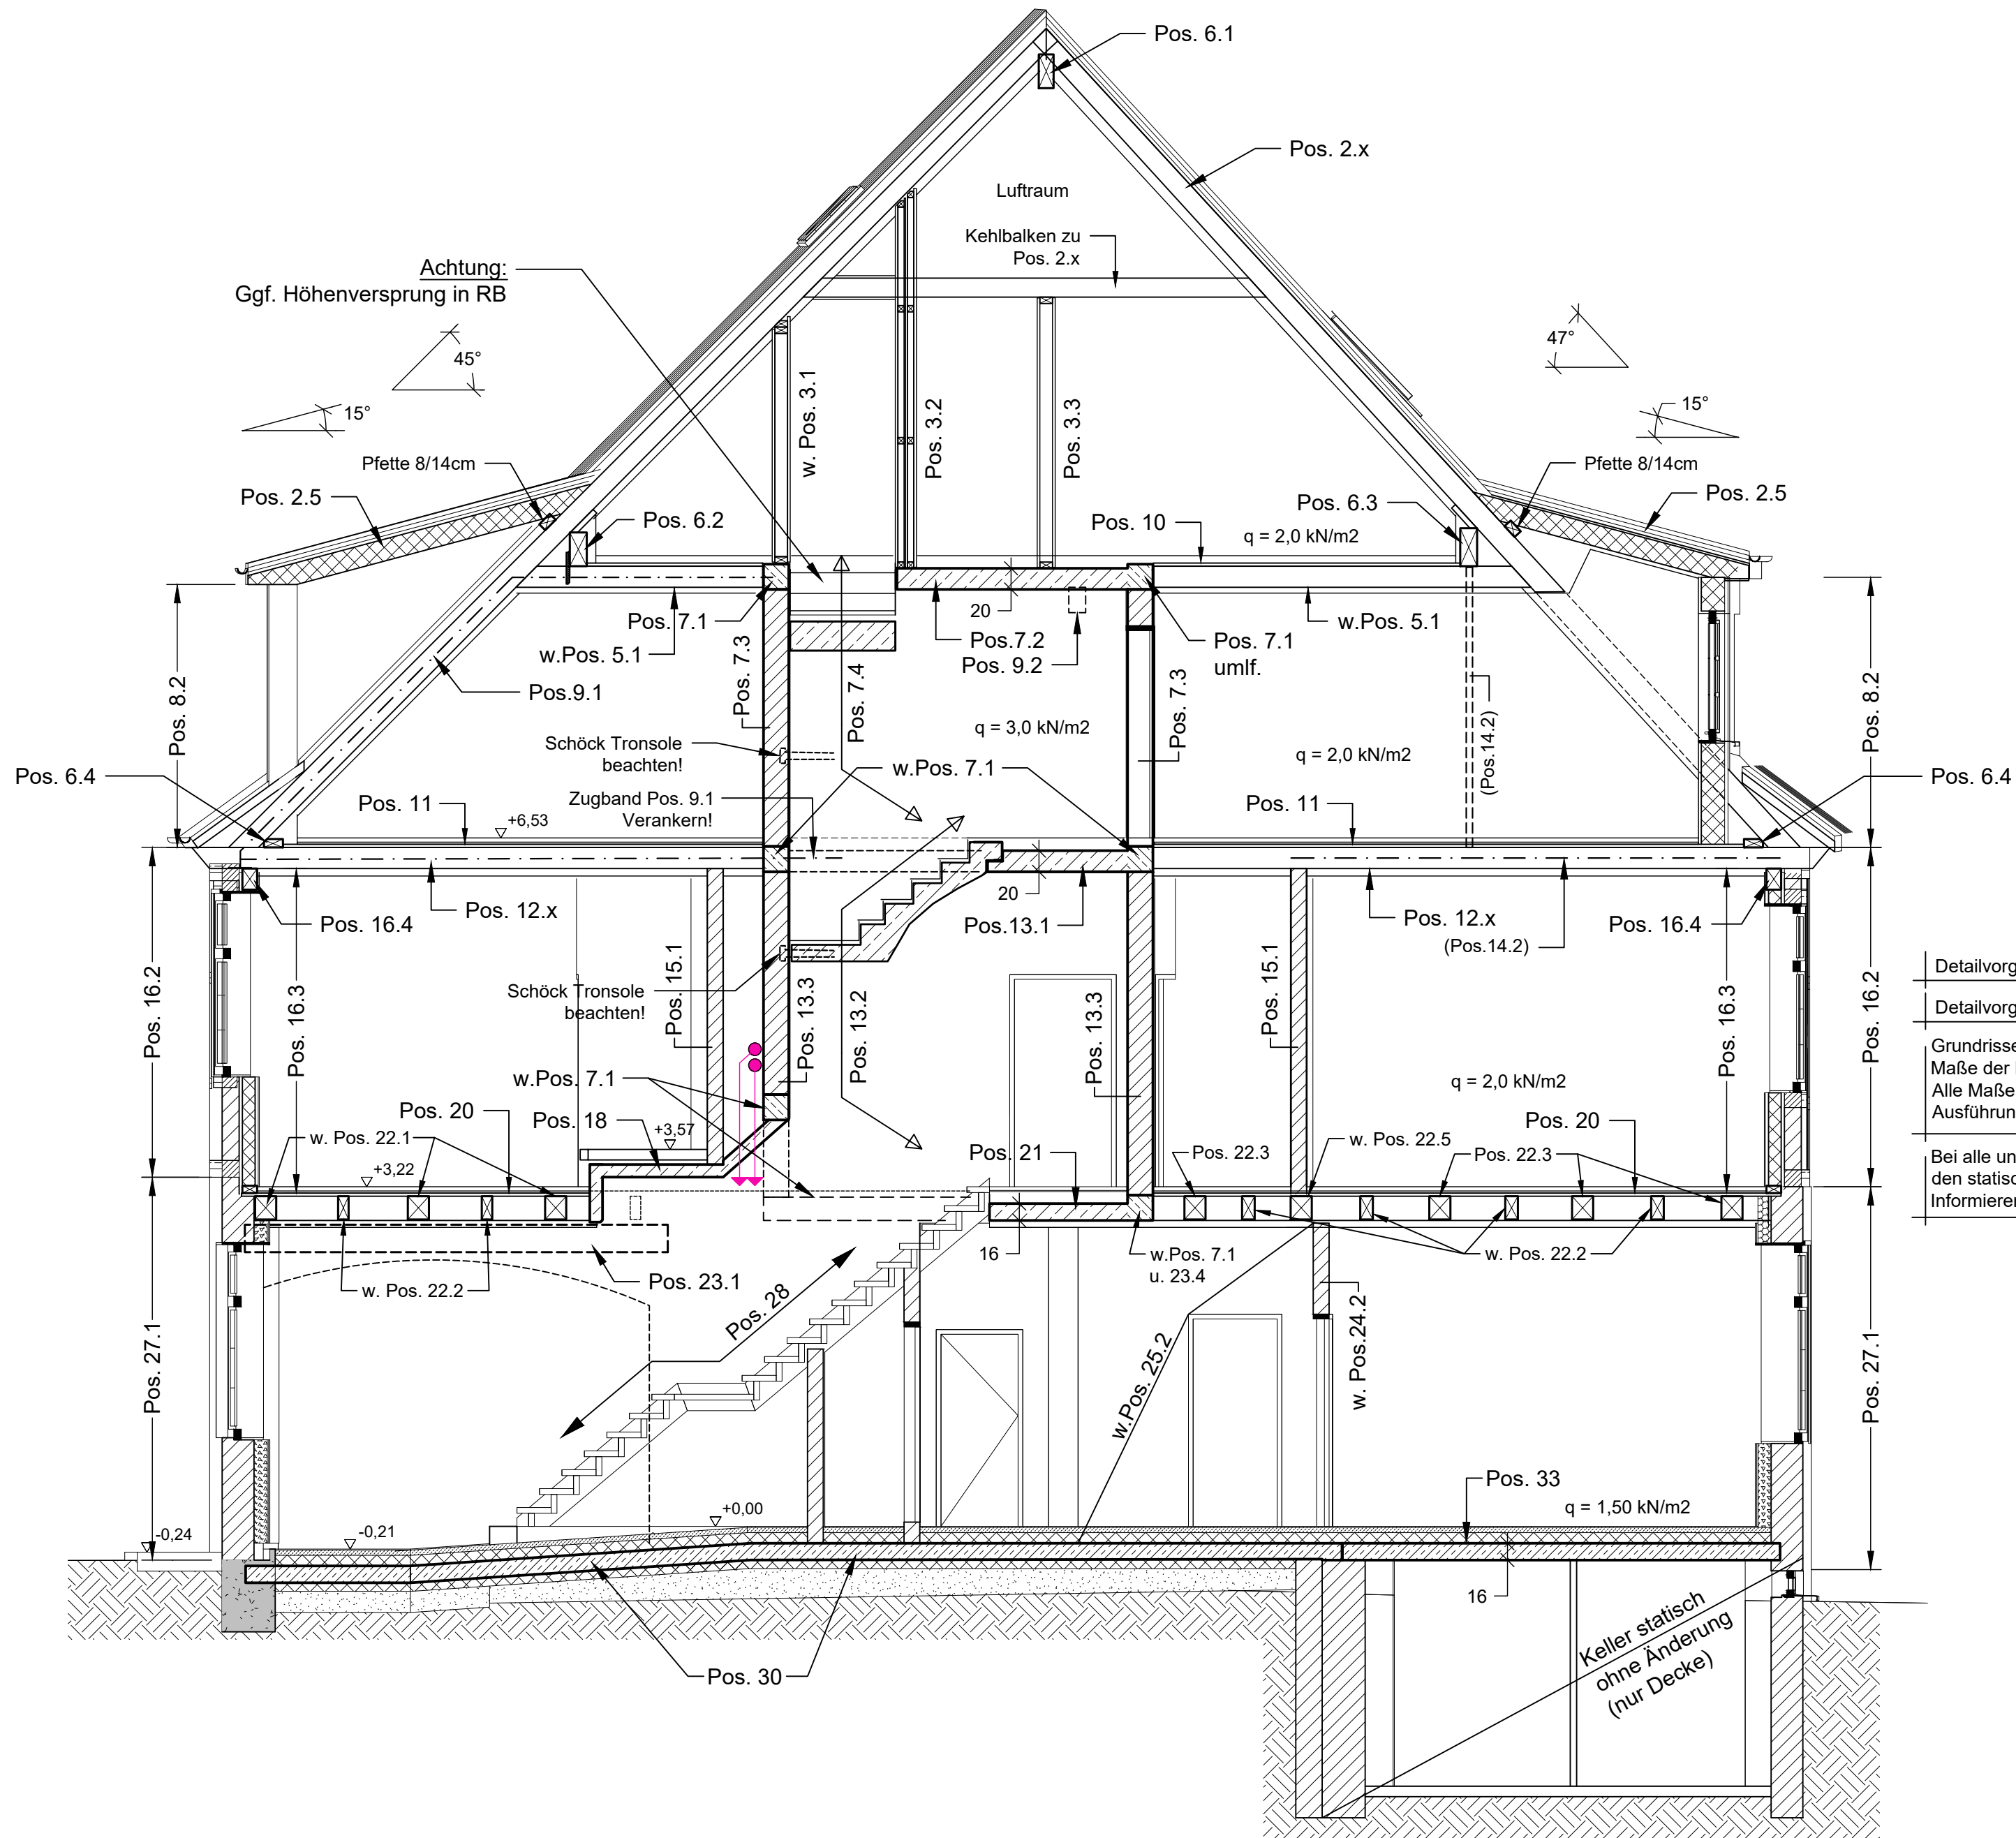

Detailvorgaben der Statik beachten!

Detailvorgaben der Brandschutzplanung beachten!

Grundrisse auf Grundlage eines 3D- Laserscan- Aufmaß,
Maße der Positionen direkt herausgemessen.
Alle Maße sind nur gültig in Verbindung mit der
Ausführungsplanung des Architekten / Bauleiter.

Bei alle ungünstigen Abweichungen des Bestands ggü.
den statischen Annahmen $\geq 3\%$ ist der Verfasser zu
Informieren! -> Kontrolle durch die Bauleitung!

Positionsplan P 6 Schnitt C - C

UMBAU EINES BAUDENKMAL ZUM WOHNPROJEKT
WANDFÄRBERSTR 9, 21335 LÜNEBURG

BAUHERR: WEG WANDFÄRBERSTR. 9; LBG
VERTR. DURCH ANDREAS DONNING
LANGENSTR. 22
21339 LÜNEBURG

ENTWURFSVERFASSER:
ARCHITEKTURBÜRO SCHNUHR
HENDRIK SCHNUHR
WILSCHENBRUCHER WEG 55,
21335 LÜNEBURG

FÜR DIE STATIK:
JÜRGEN STREGE
BERATENDER INGENIEUR
21335 LÜNEBURG,
AUF DER RÜBEKUHLE 3
TEL.: 04131-157306, FAX: 157307

DARSTELLUNG:
SCHNITT C - C M.: 1 : 50

PROJEKT: 202211
LÜNEBURG, DEN 11.01.2023